



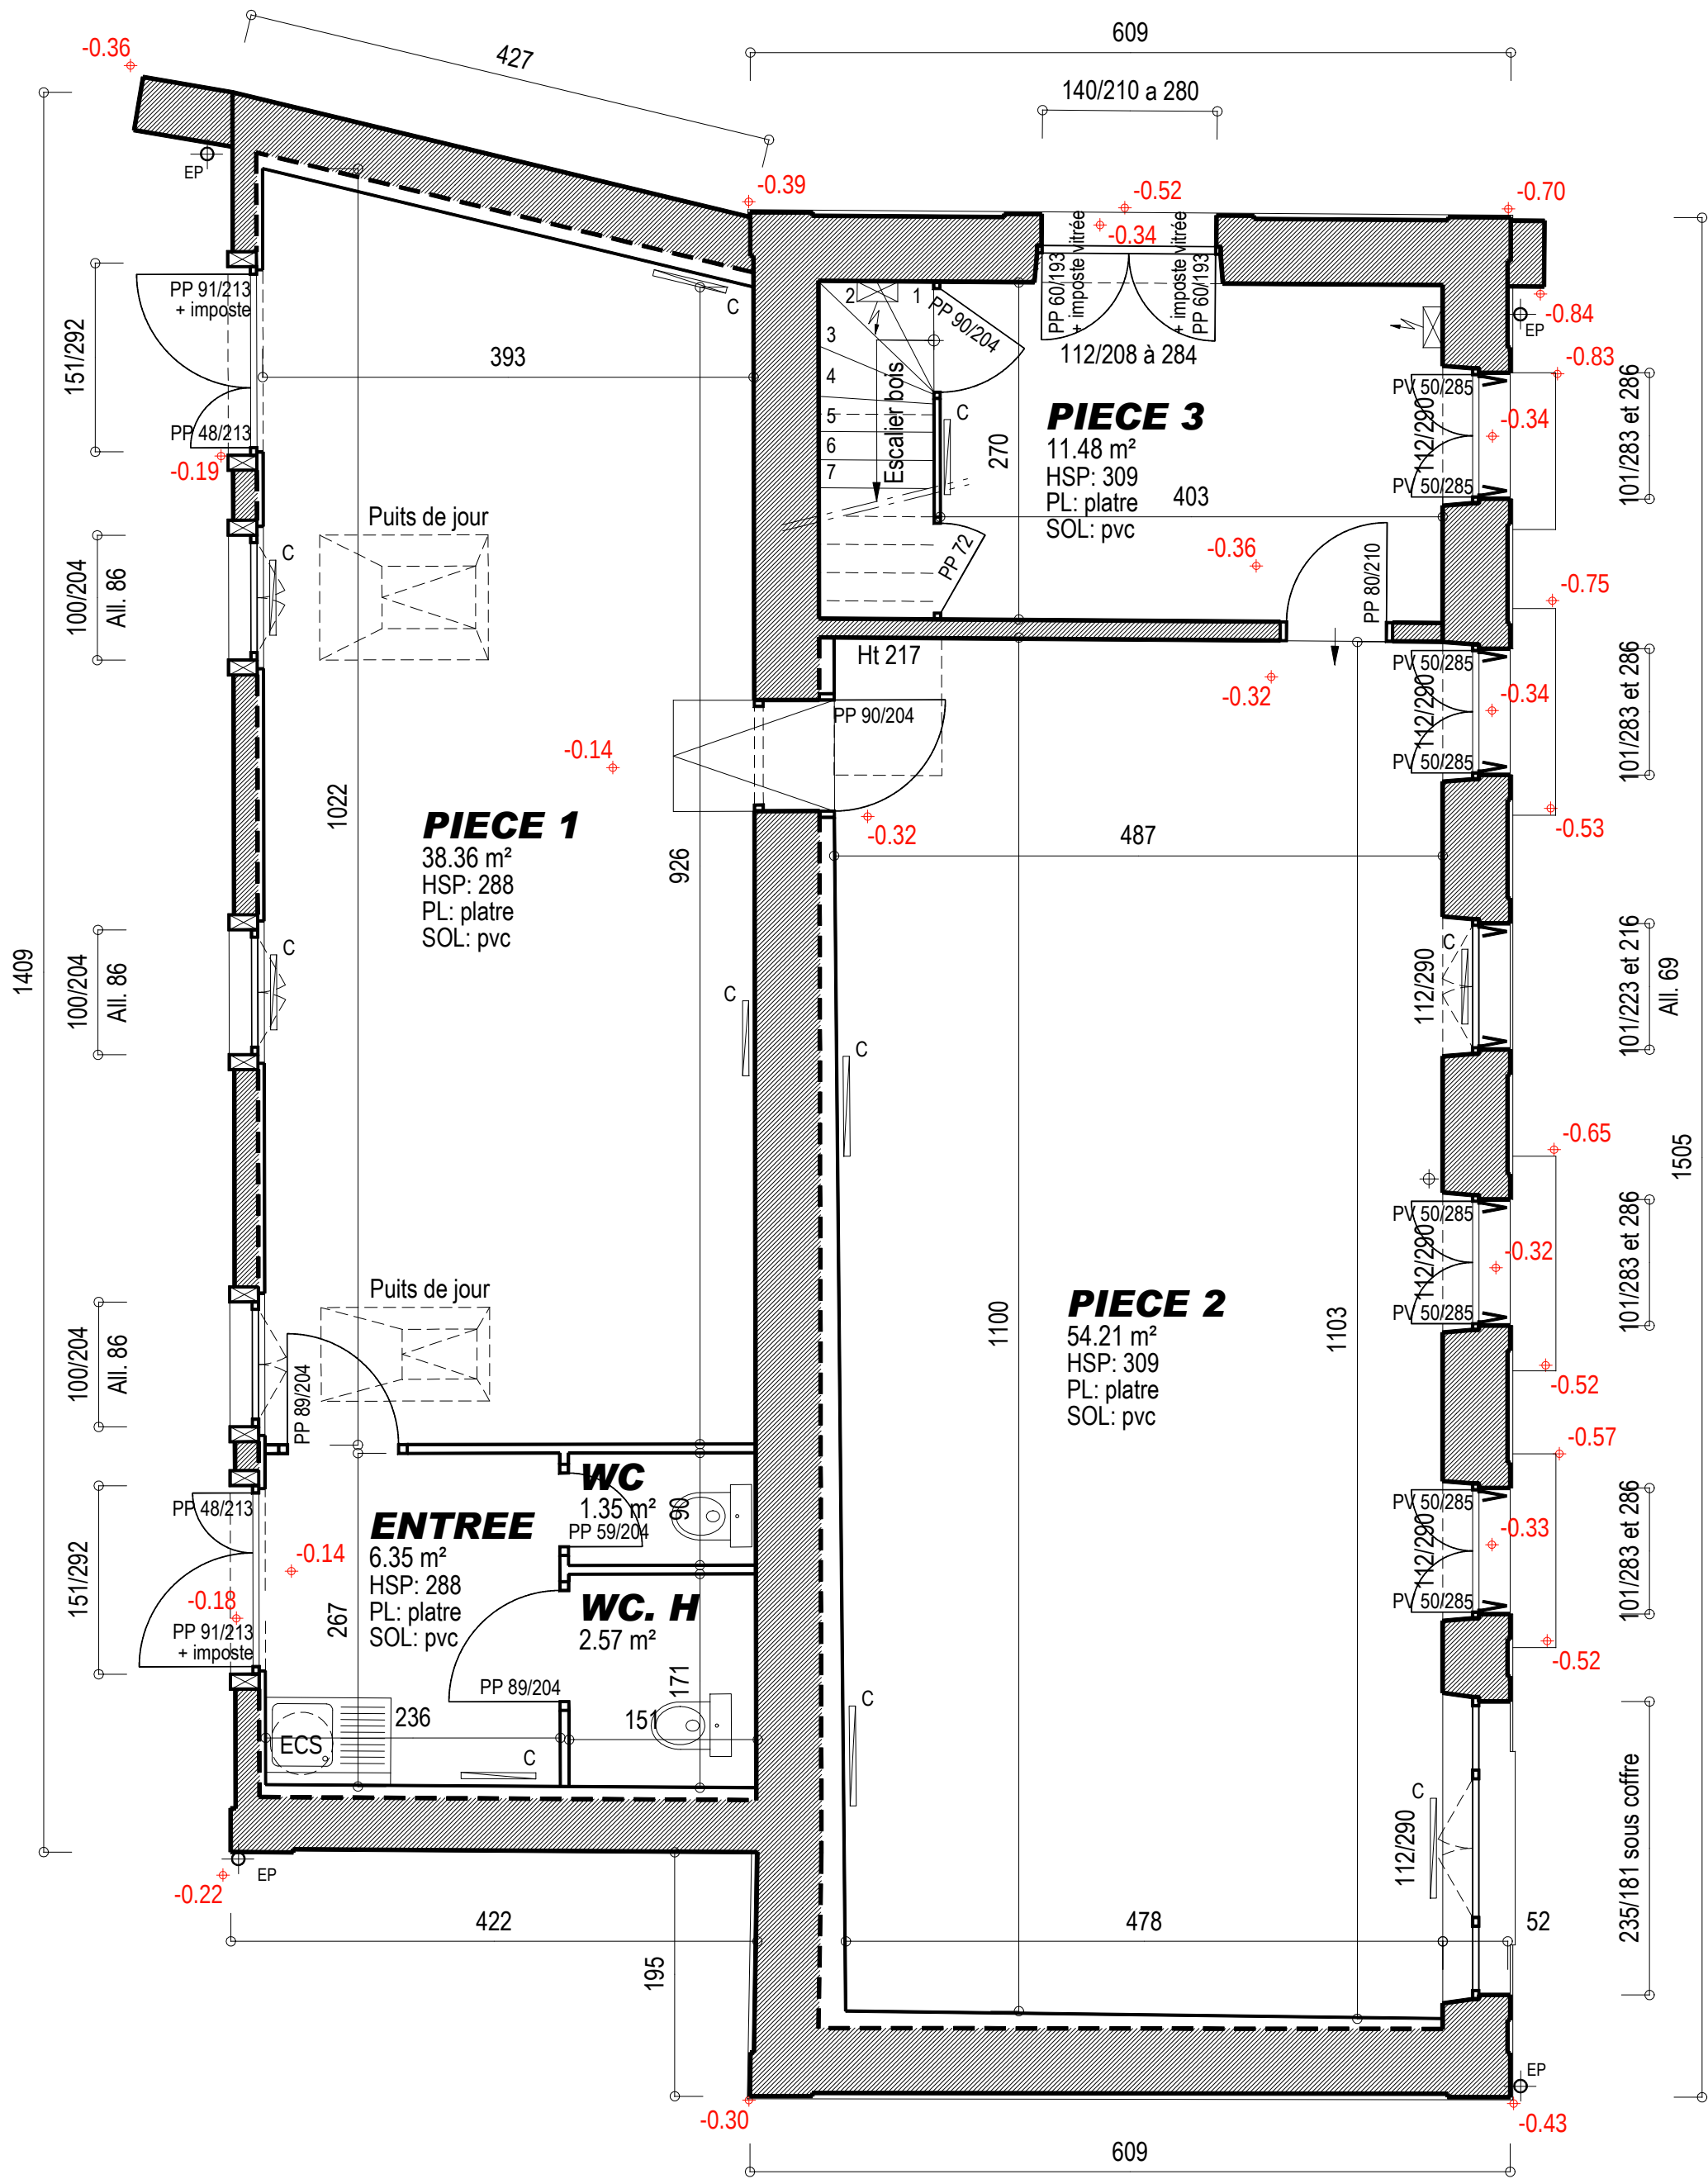

PLAN DU REZ-DE-CHAUSSEE

Repère de superposition des plans

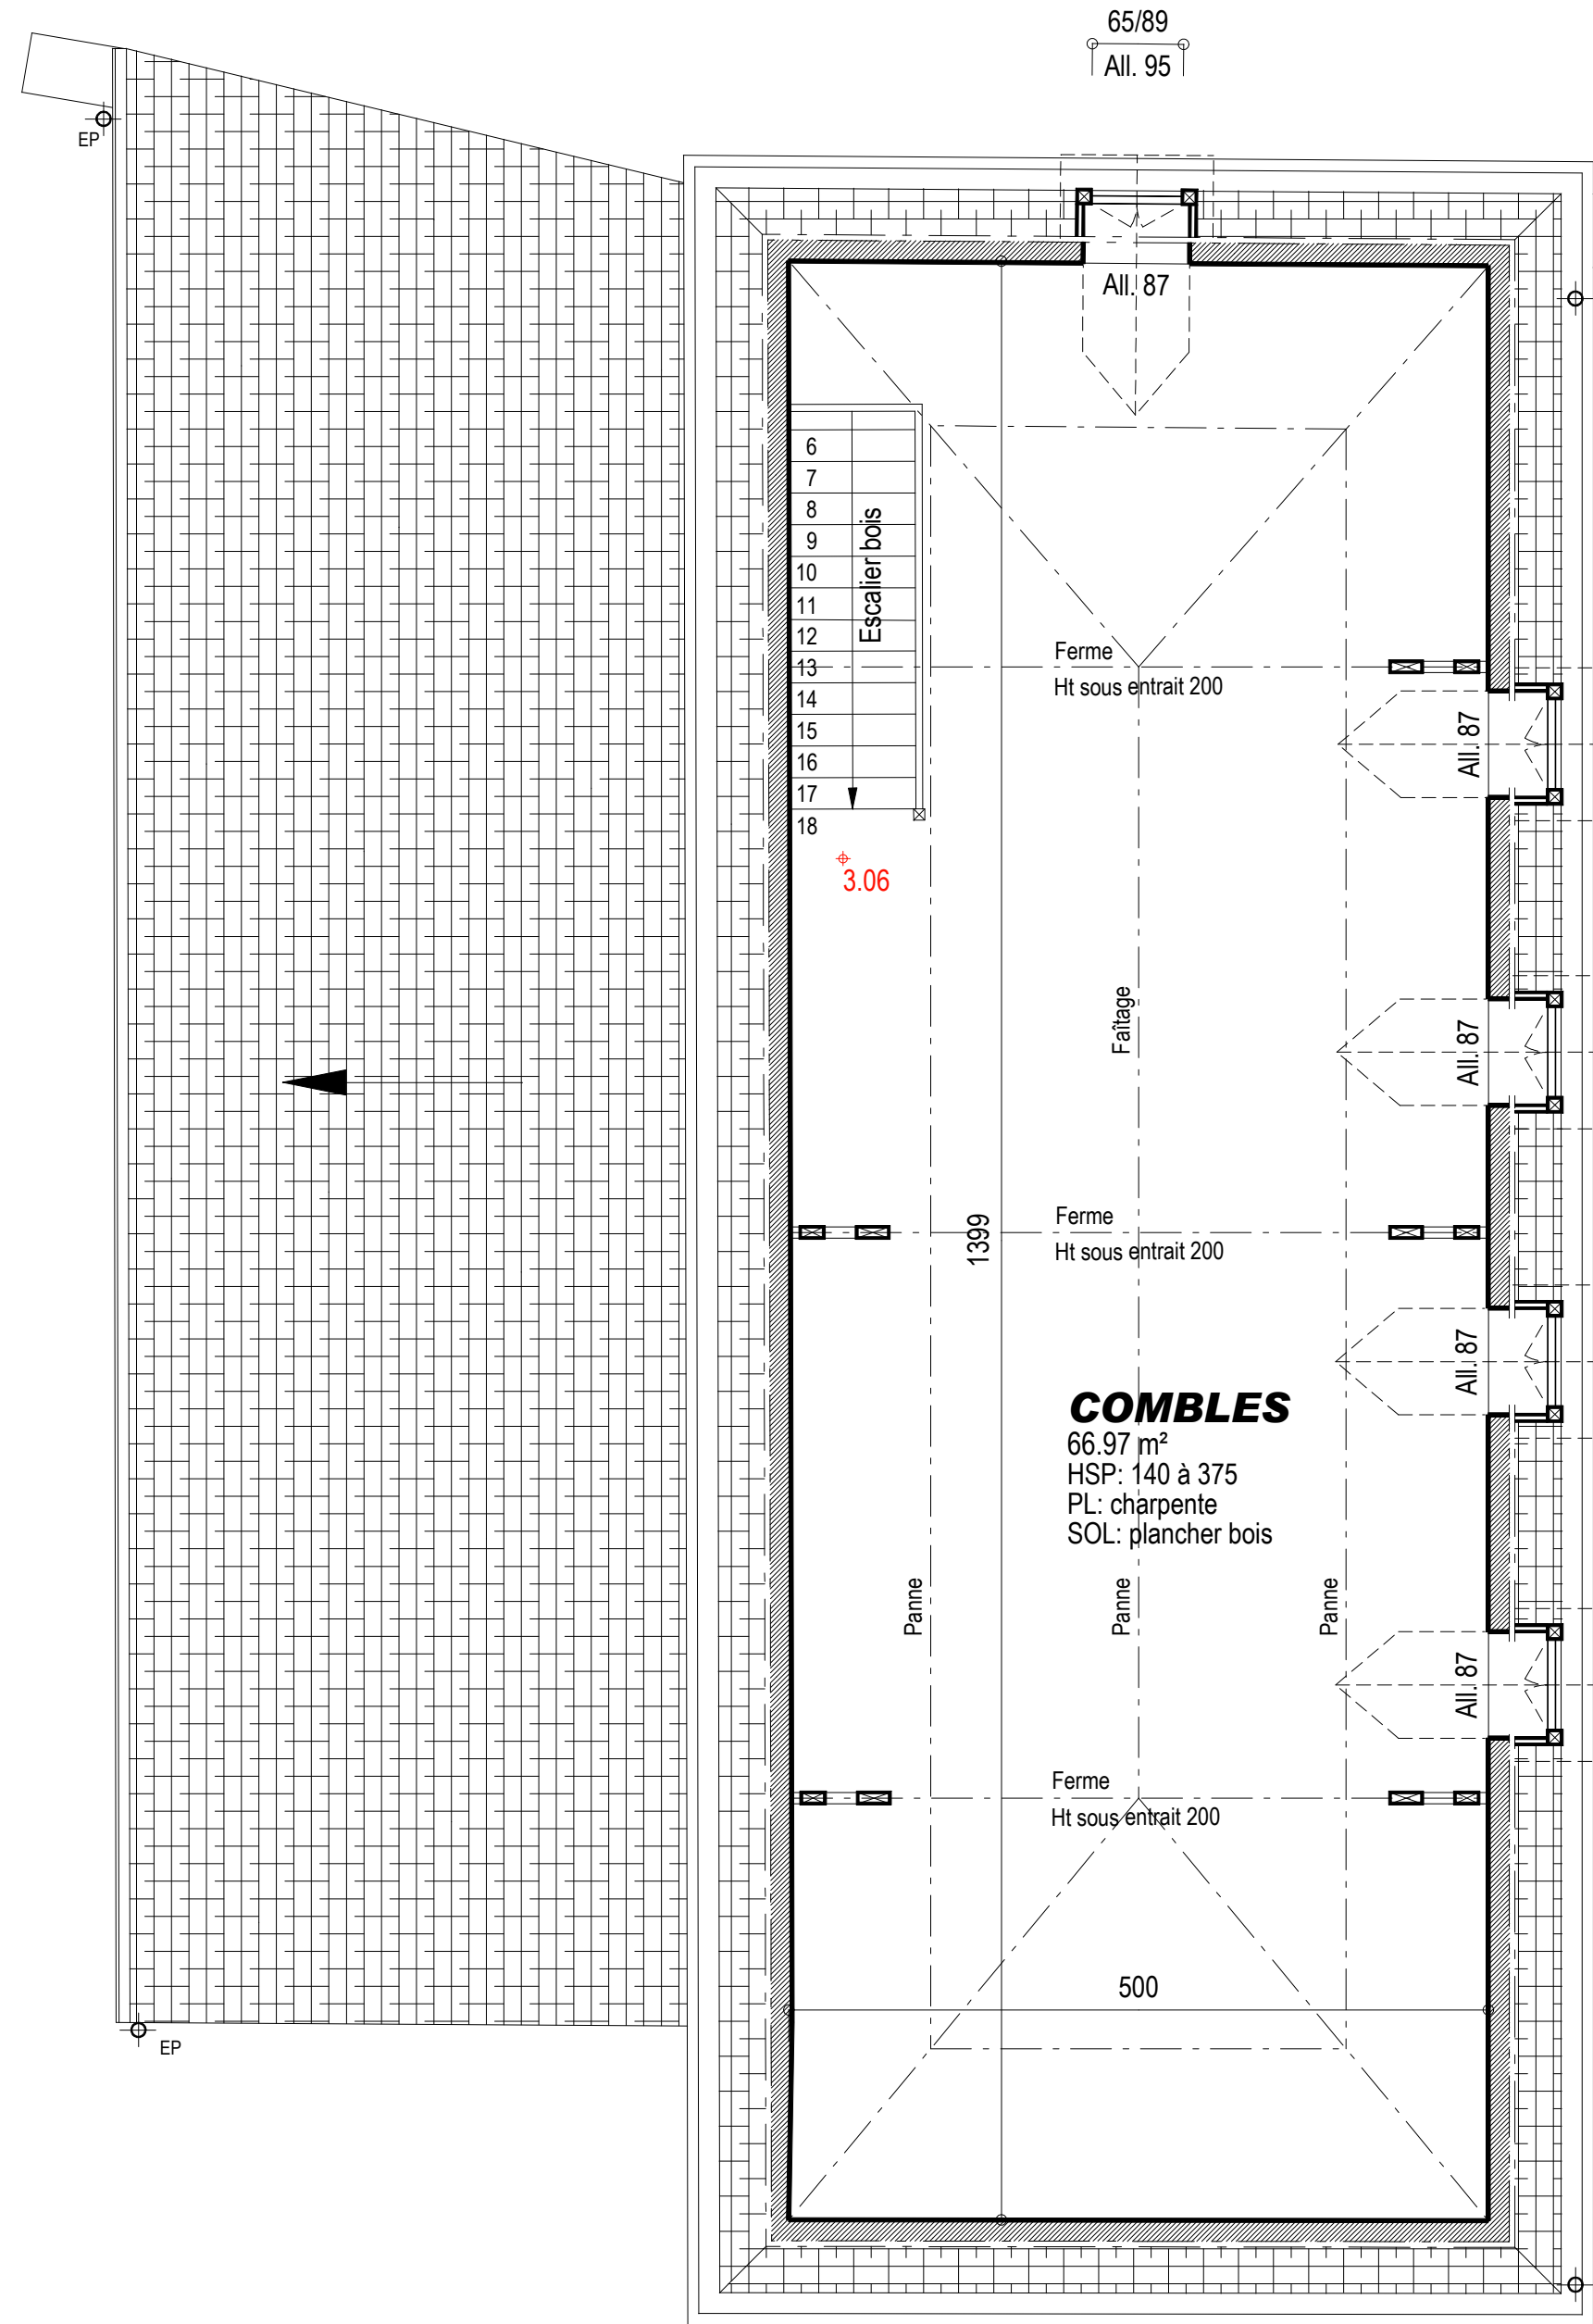

PLAN DES COMBLES

Repère de superposition des plans

NIVELLEMENT NON RATTACHE AU NGF

MAITRE D'OUVRAGE

**COMMUNAUTE DE COMMUNE
DE PARTHENAY GATINE**

79200 PARTHENAY

SITE

ANCIEN HOPITAL DE PARTHENAY

Rue de la Citadelle
79200 PARTHENAY

TITRE DU PLAN

BATIMENT E
PLAN: Sous sol
PLAN: Rez de chaussee
PLAN: Combles

Echelle : 1/50

PRESTATION

ETAT DES LIEUX

DOSSIER : 15J001

DATE

07/01/2015

DESSIN:

Bureau de Dessin Bâtiment
SARL JUSTE MESURE
Buffageasse - 170, route de Fors
79270 SAINT SYMPHORIEN
Tél. : 05 49 17 23 55 (ou 57)
Fax 05 49 17 23 56

N° DE PLAN

EL6

LEGENDE

- Parement connu
- Parement supposé
- Cloison
- Radiateurs / Convecteurs
- Armoire électrique / Disjoncteur
- Niveau de sol
- RANGt 2**
- Nom piece
- Surface piece
- HSP: 240
- PL: tx pl plâtre
- SOL: carrelage

TABLEAU DE SURFACES	
S.H.O.B (Rez de chaussée)	147.13 m²
SURFACE UTILE (Rez de chaussée)	
PIECE 1	38.36 m²
PIECE 2	54.21 m²
PIECE 3	11.48 m²
ENTREE	6.35 m²
WC	1.35 m²
WC. H	2.57 m²
TOTAL	114.32 m²
SURFACE UTILE (Combles)	
COMBLES	66.97 m²
TOTAL	66.97 m²