


RENSEIGNEMENT D'URBANISME

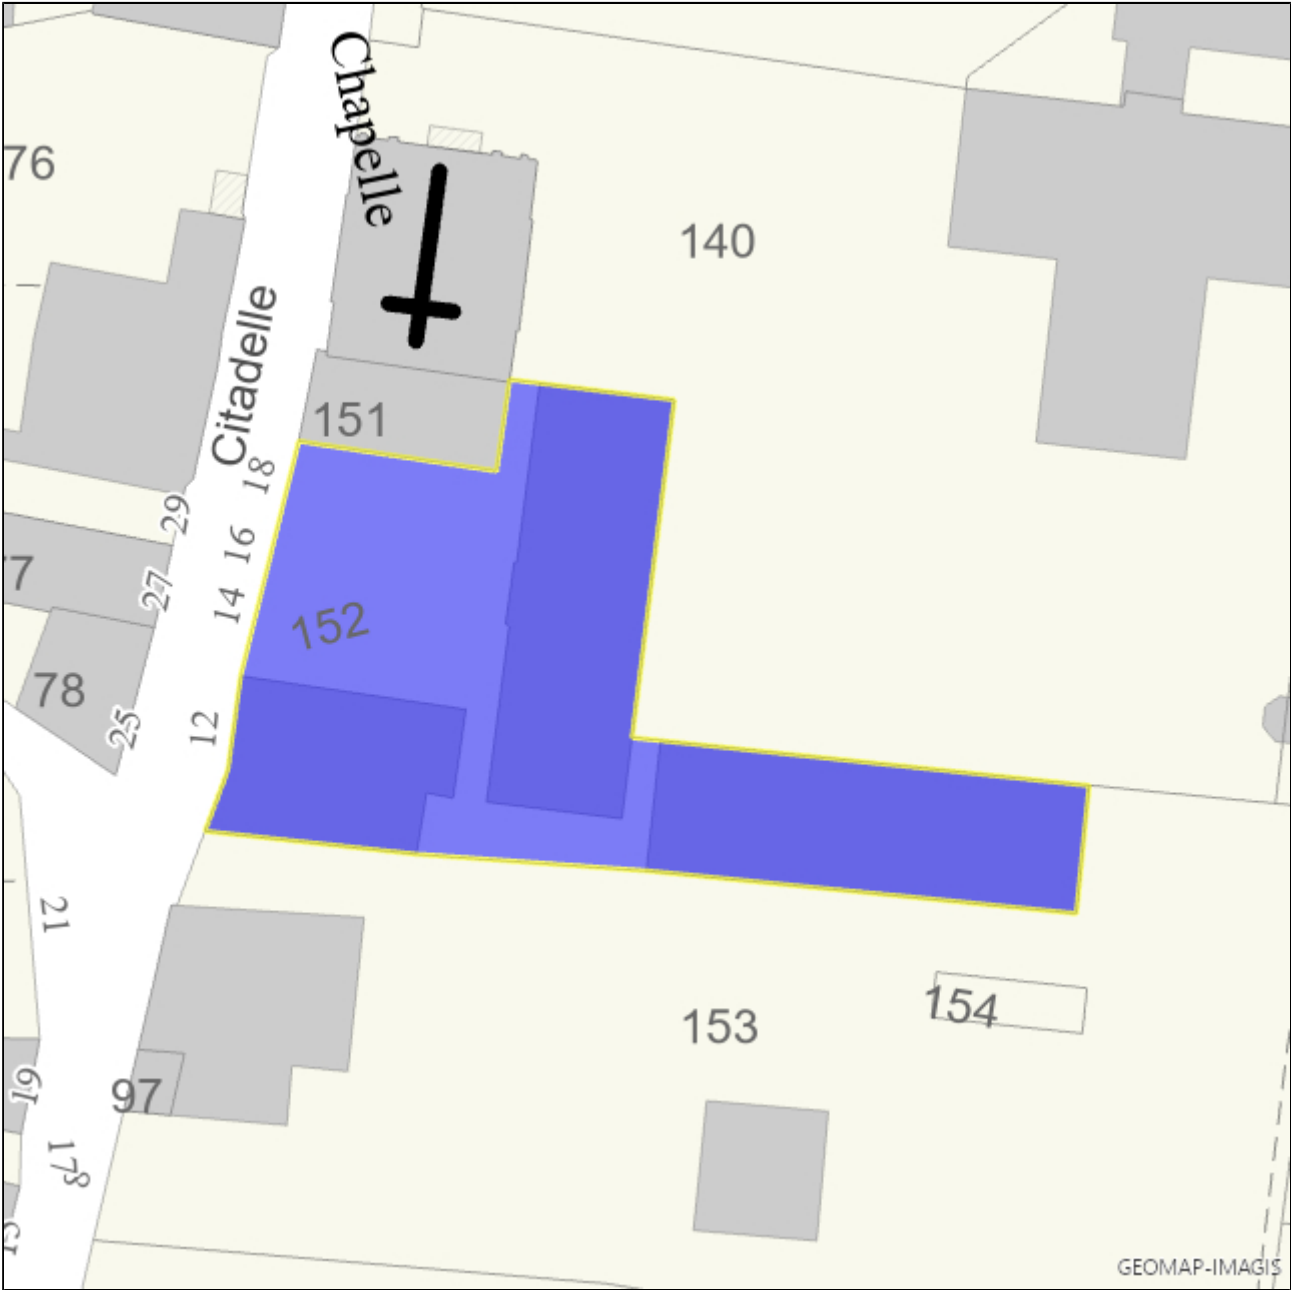

Date : 29/09/2025

Echelle : 1:500

Parcelle	790202 AM0152	
Commune	PARTHENAY	Le terrain est bâti : Non
Adresse	0018 RUE DE LA CITADELLE	Le terrain est dans un lotissement : Non
Surface	985m²	
Propriétaire(s)		+01140
COMMUNE PARTHENAY (Principal)		
P.L.U.		
Type	Nom	Impact
Informations	Secteur sauvegardé (Autre)	992m²
Informations	Droit de préemption urbain (DPU)	992m²
Informations	Zone archéologique (ARCHEO)	992m²
Assiettes	StationHertzienneDePARTHENAY	992m²
Assiettes	StationHertzienneDeCHATILLONSURTHOUET	992m²
Assiettes	SPRDePARTHENAY	992m²