

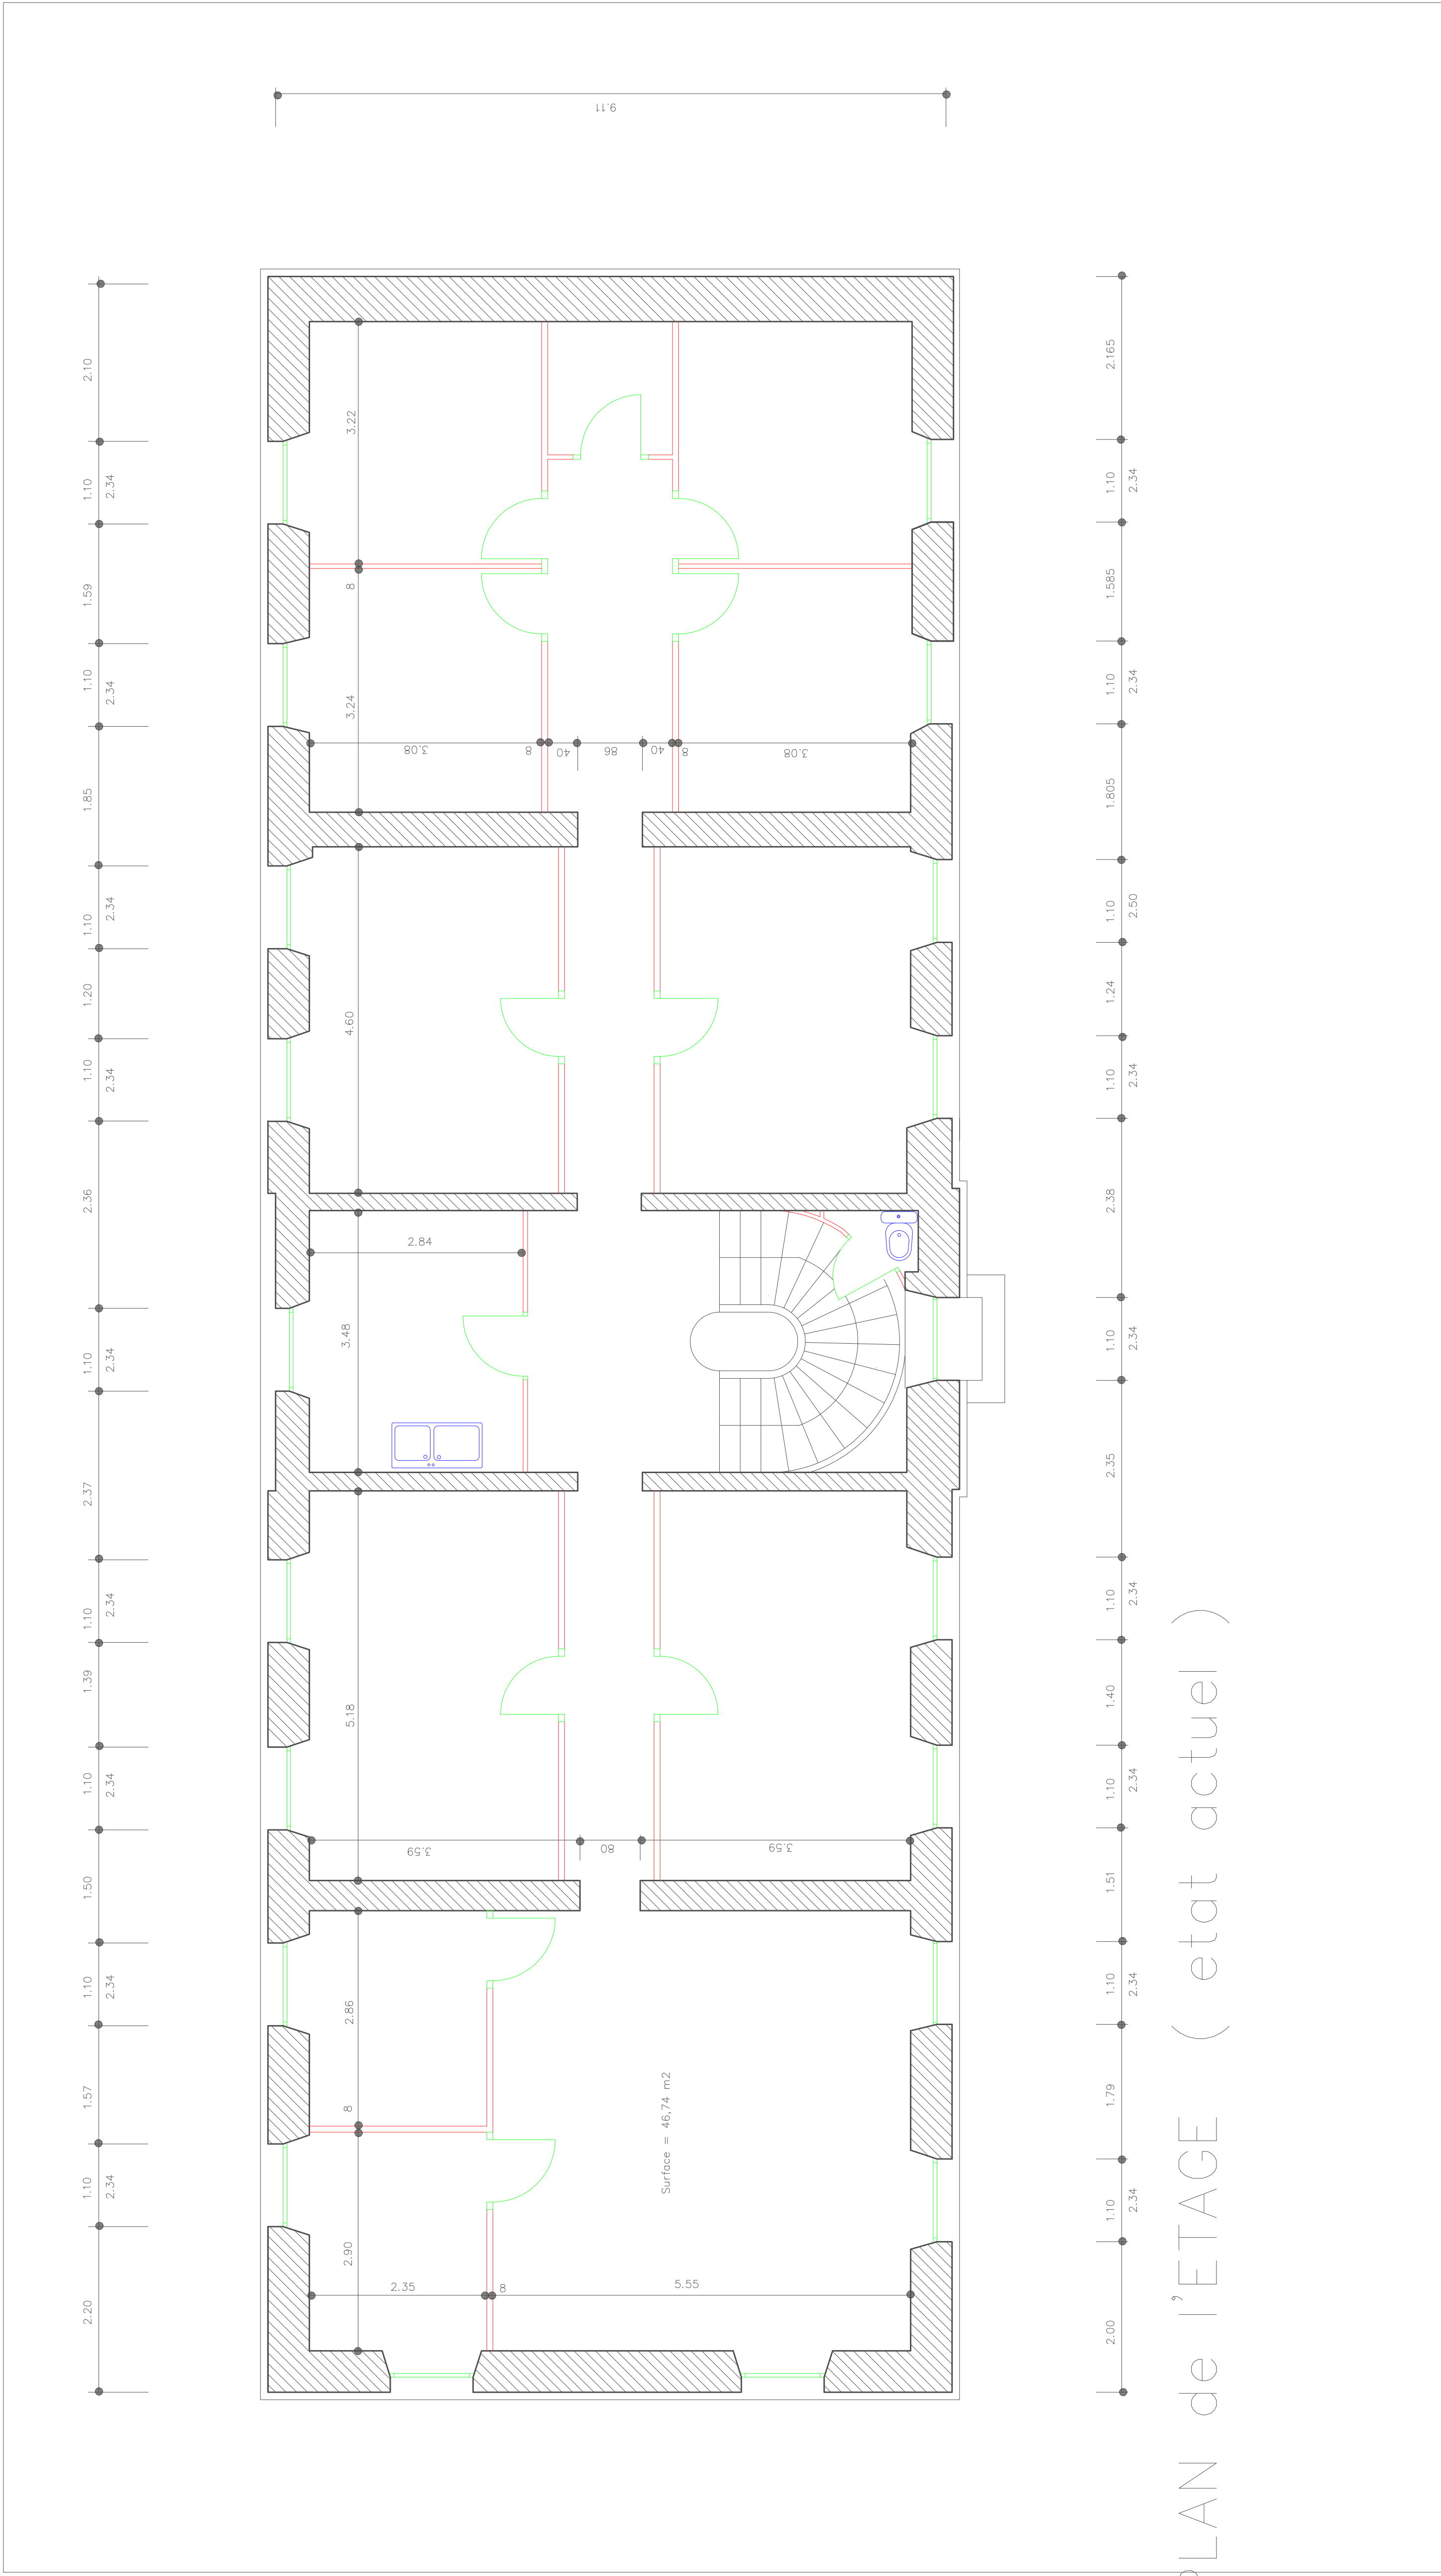


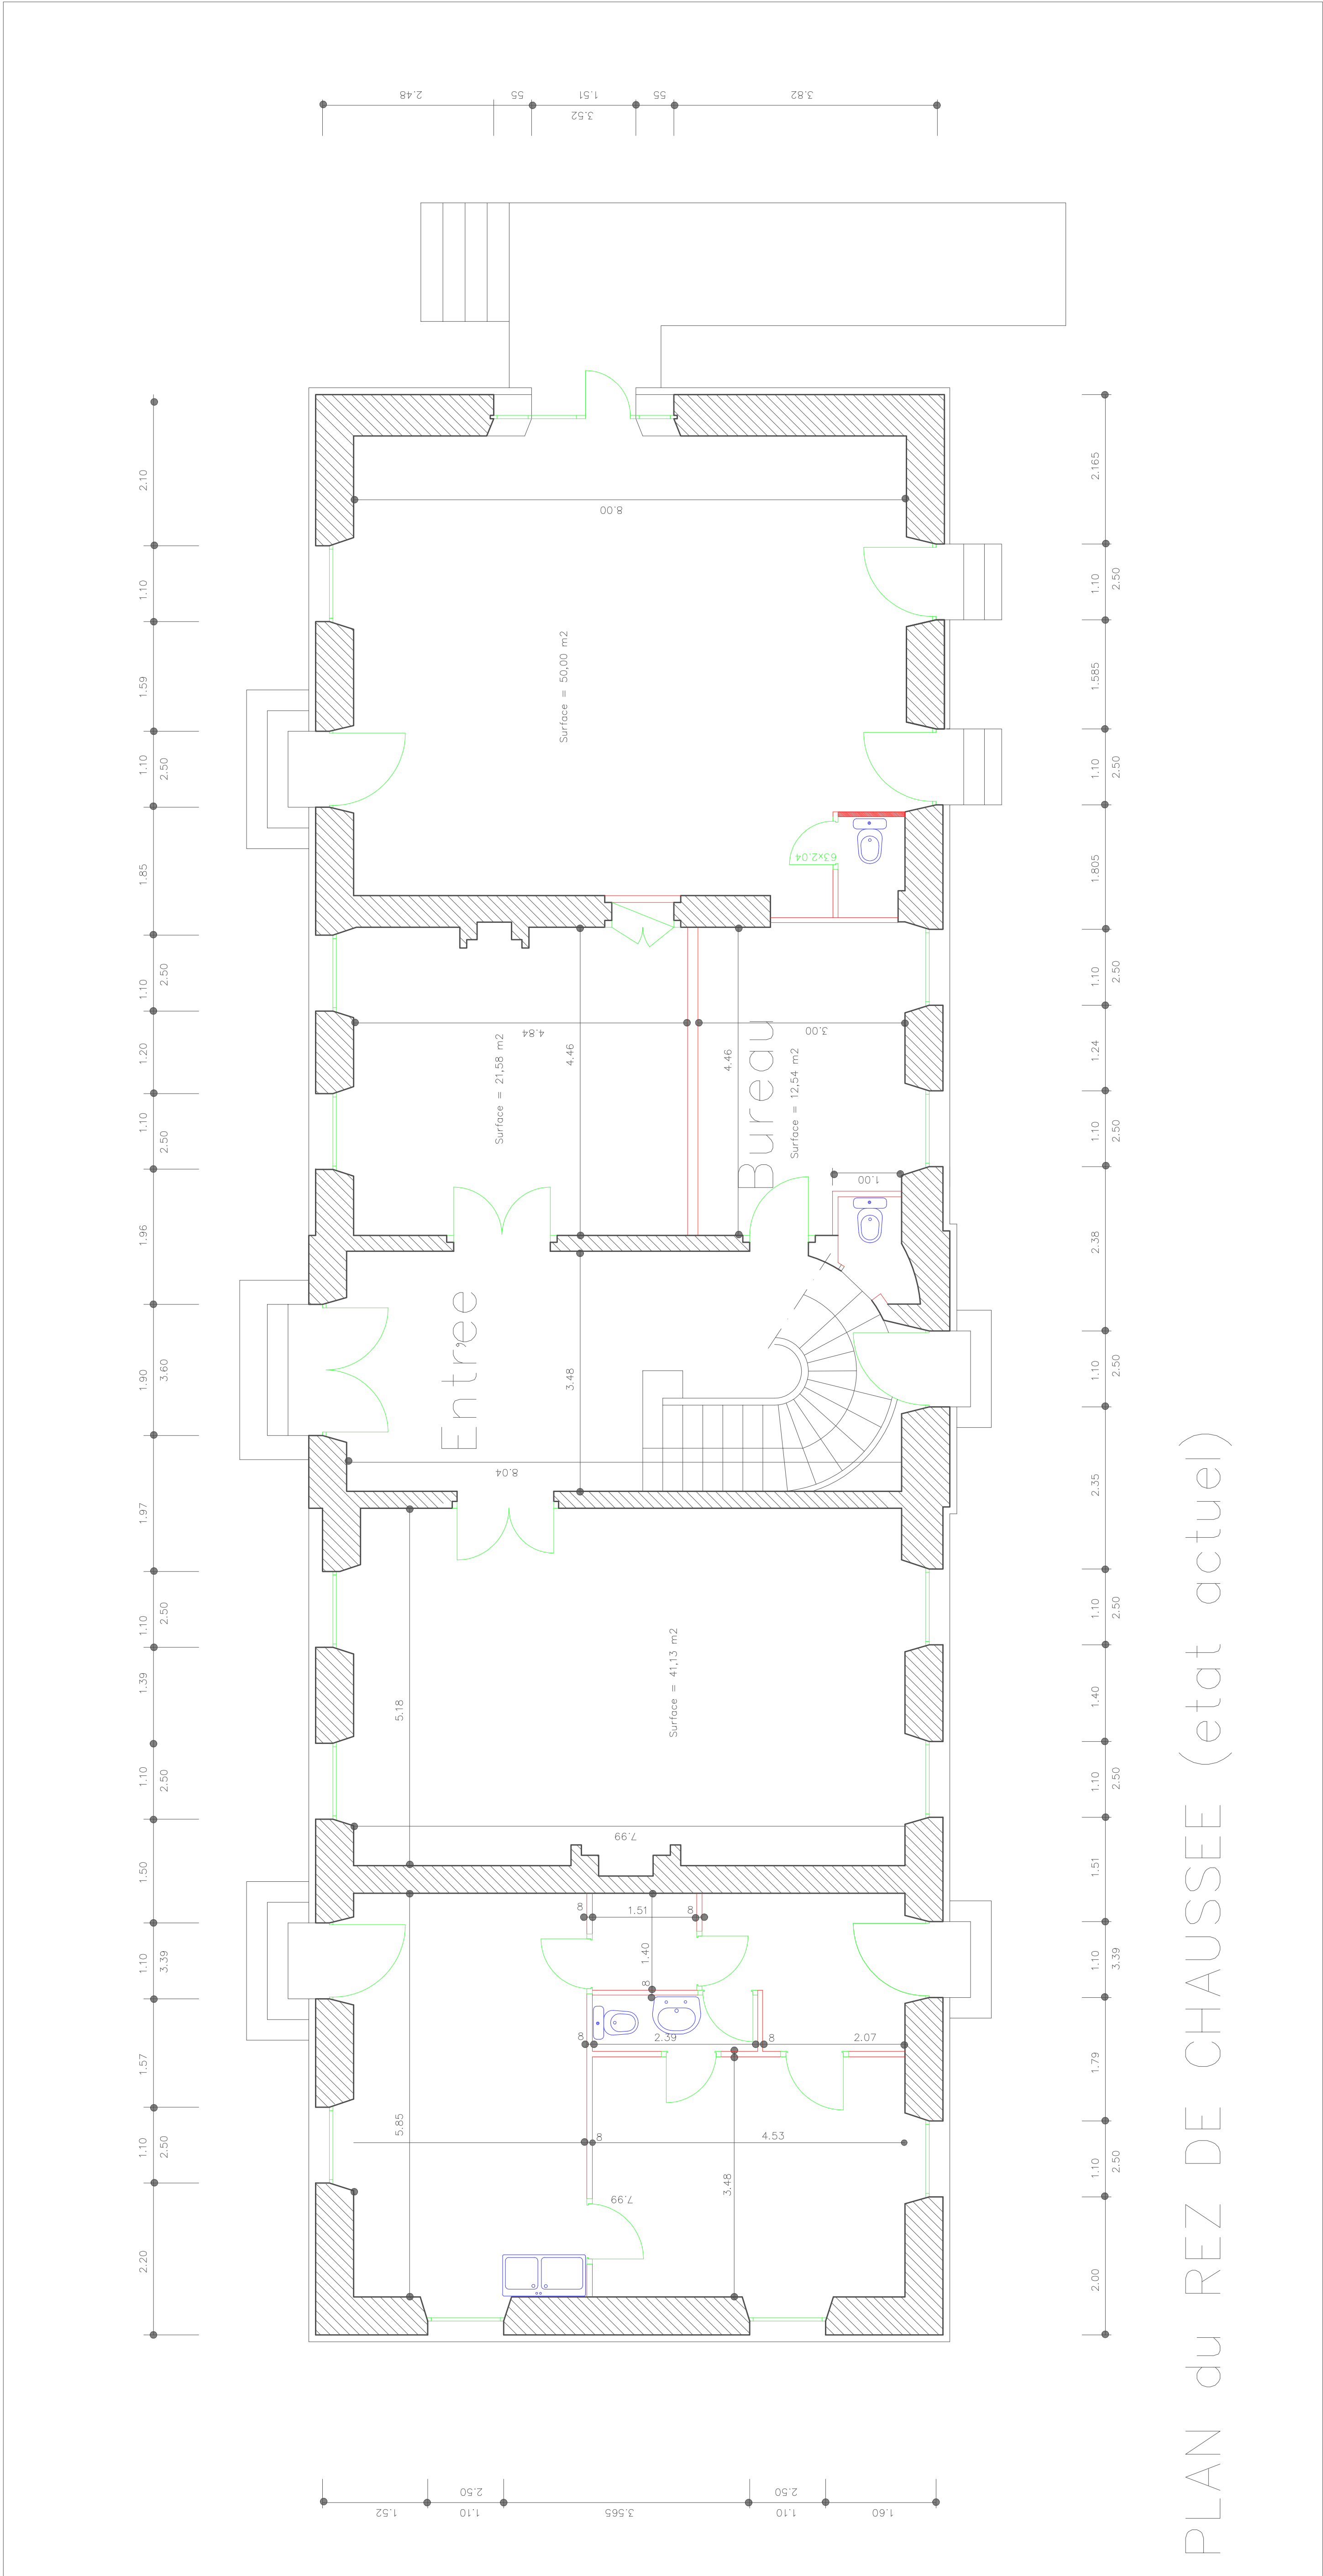

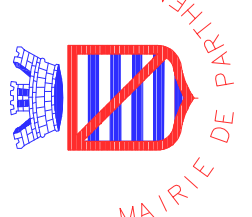

Ville de PARTHENAY

Services Techniques

PAVILLON BERTIN
ETAT ACTUEL
PLANS

5 Aout 2004	Echelle : 2gm	1
Services Techniques Rue Beranger PARTHENAY		